

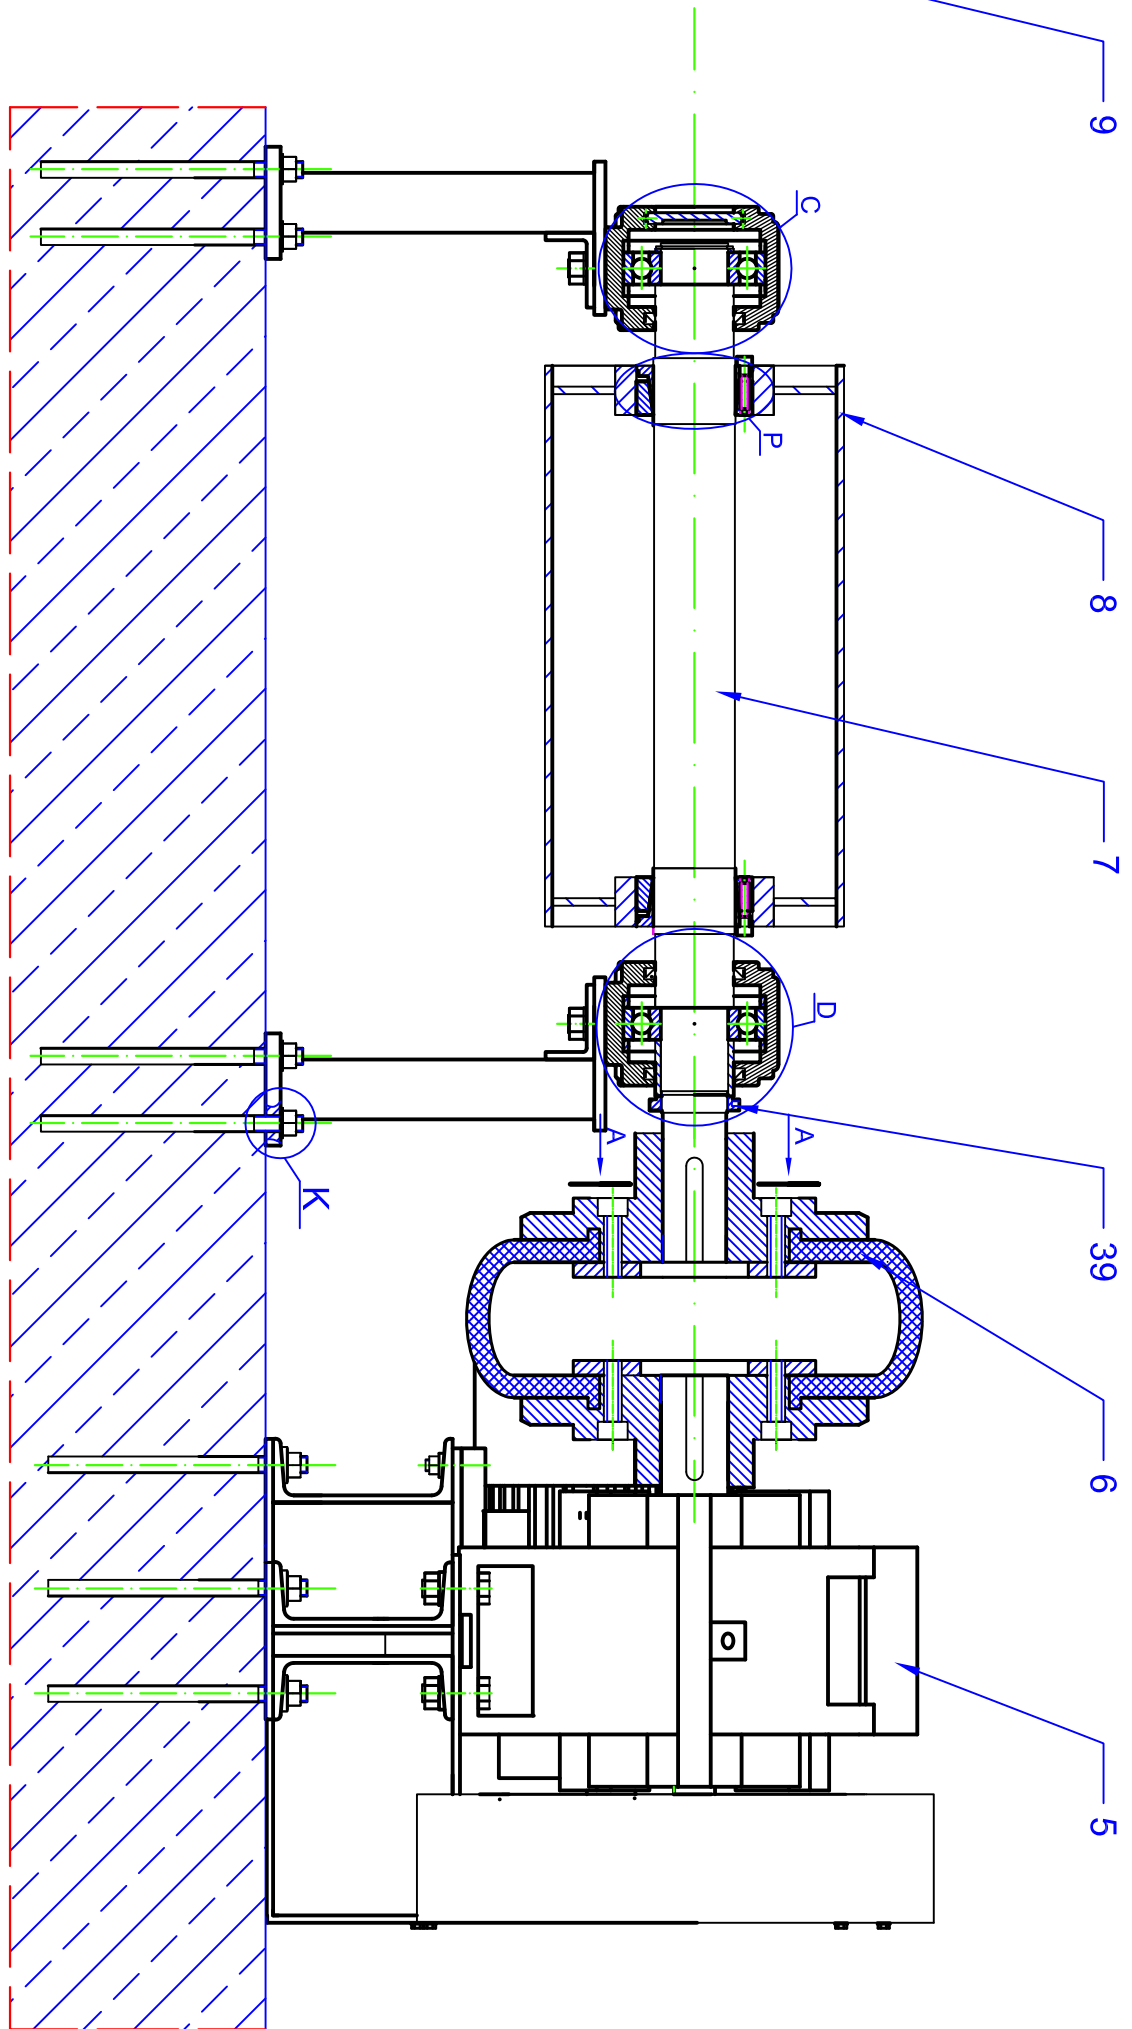



Rozstaw otworów pod śruby fundamentowe (1:20)

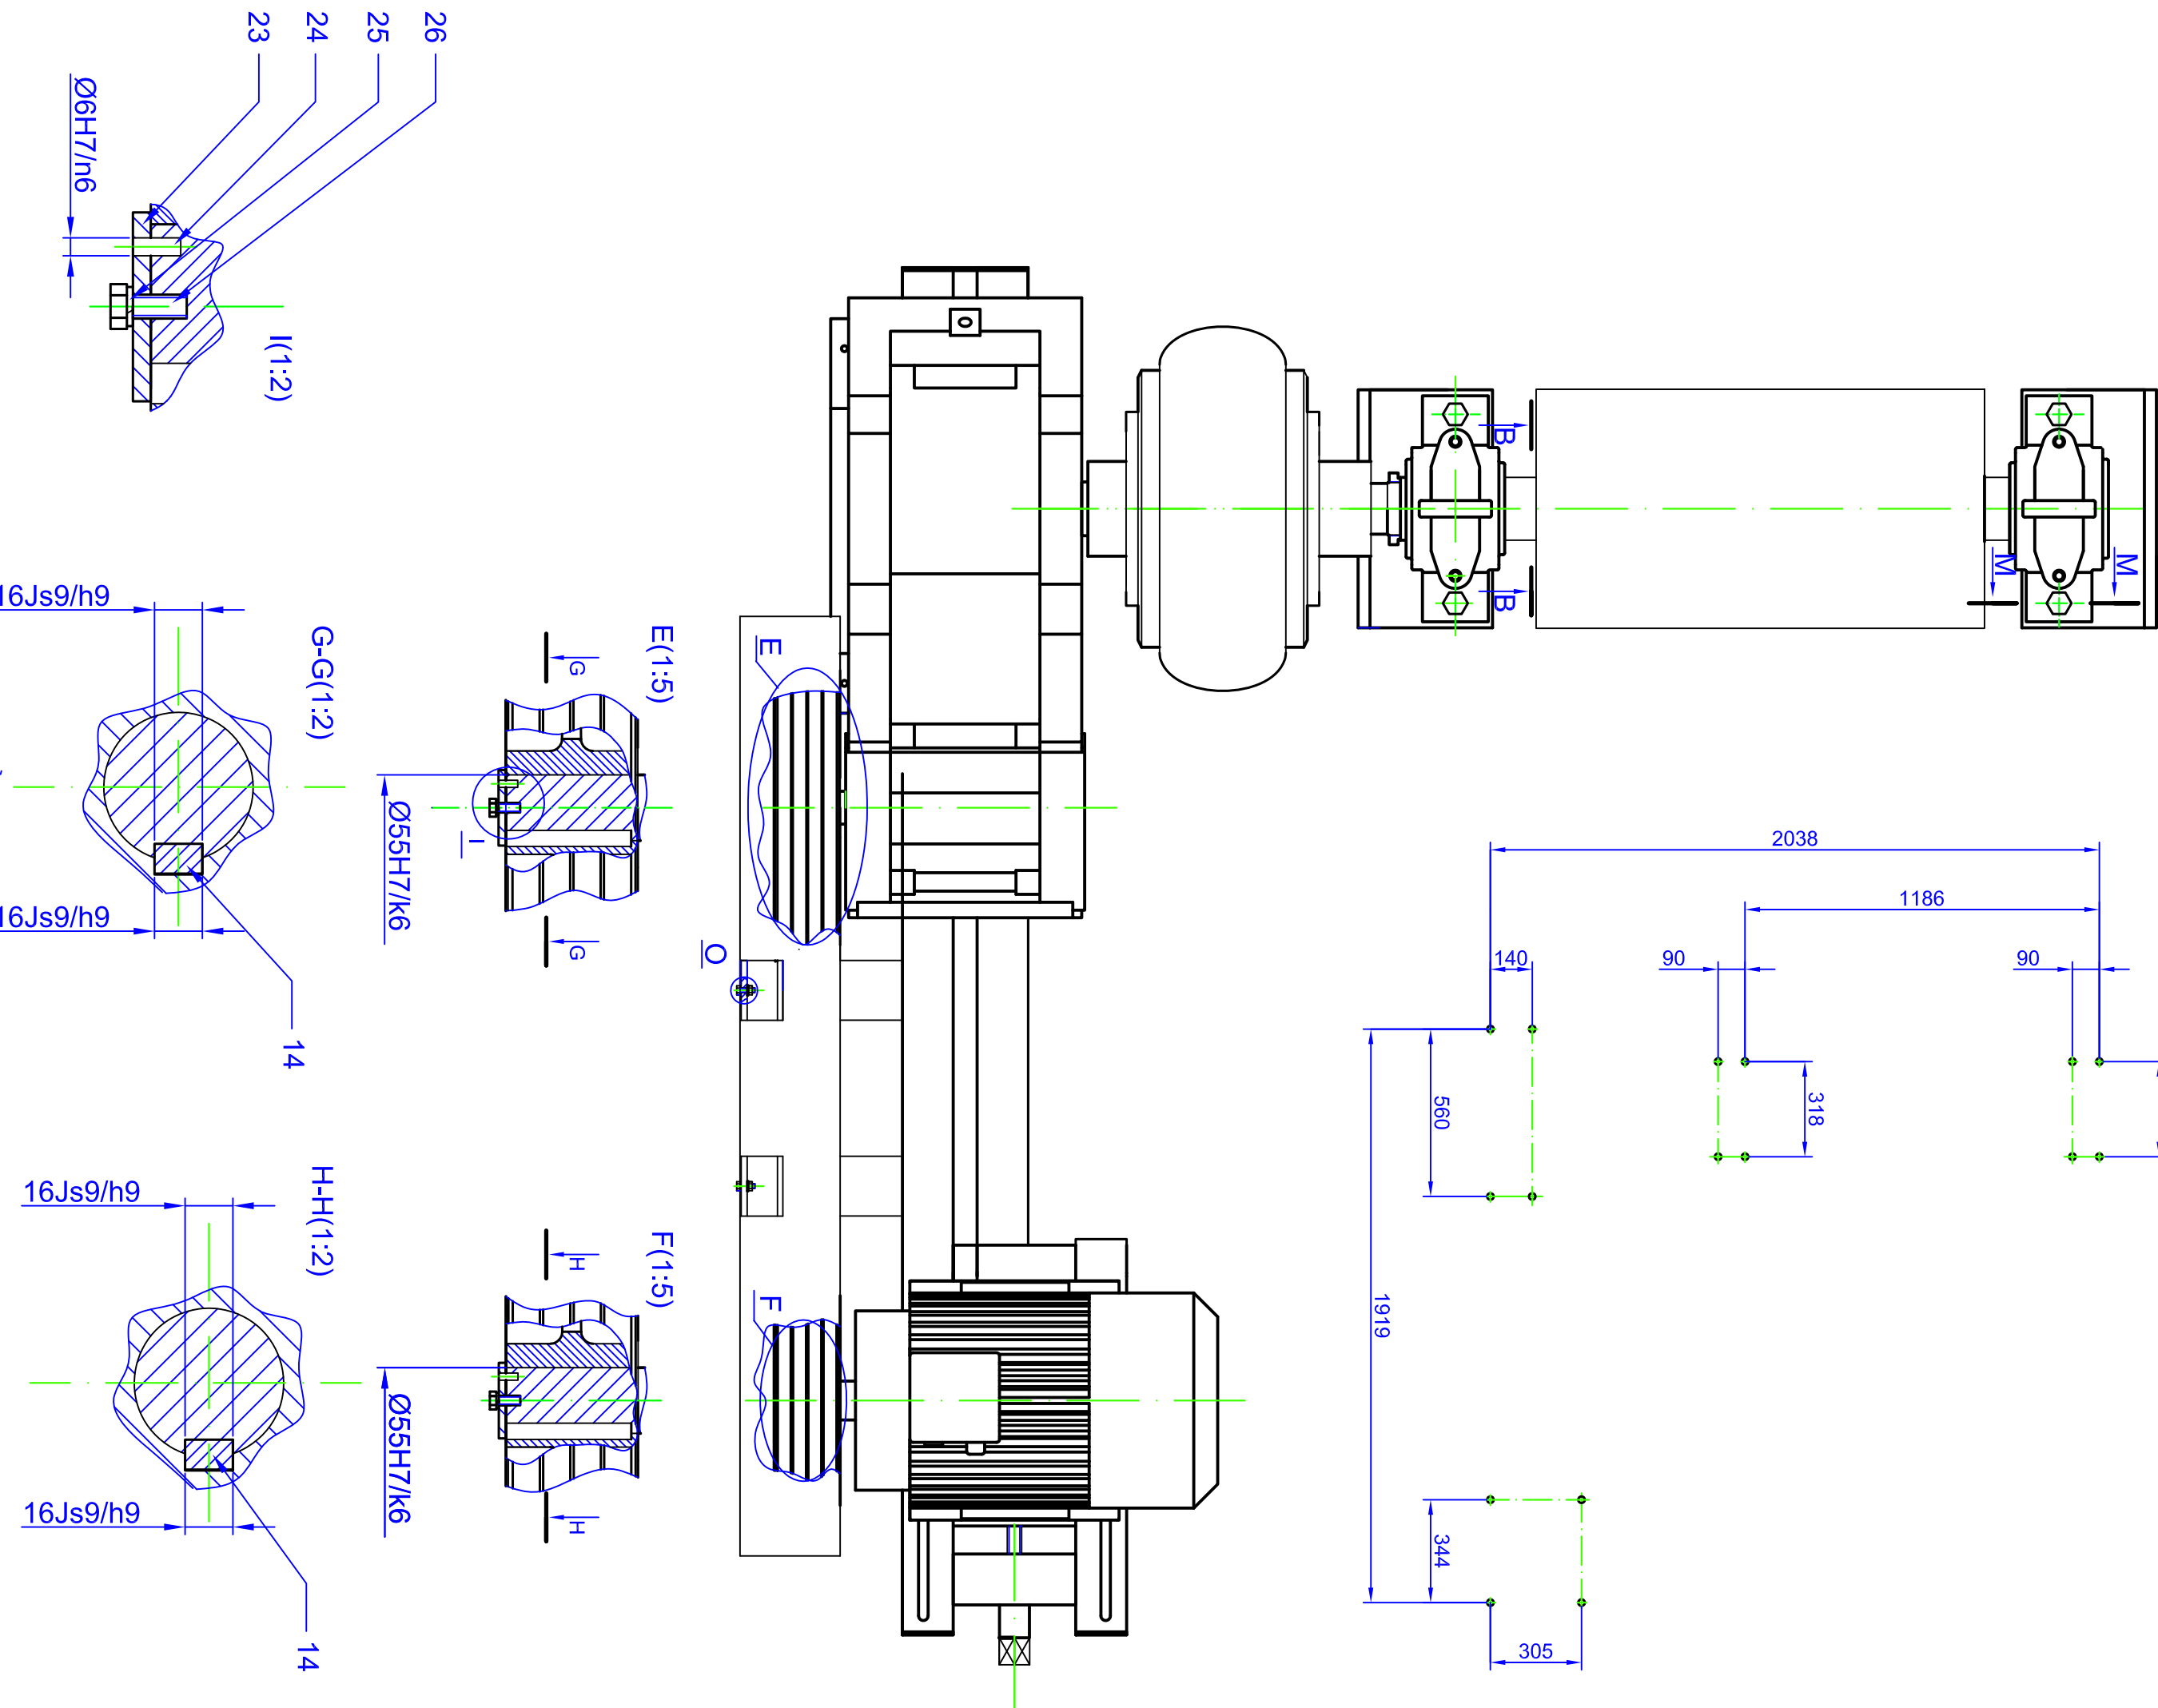

Rozstaw otworów pod śruby fundamentowe (1:20)

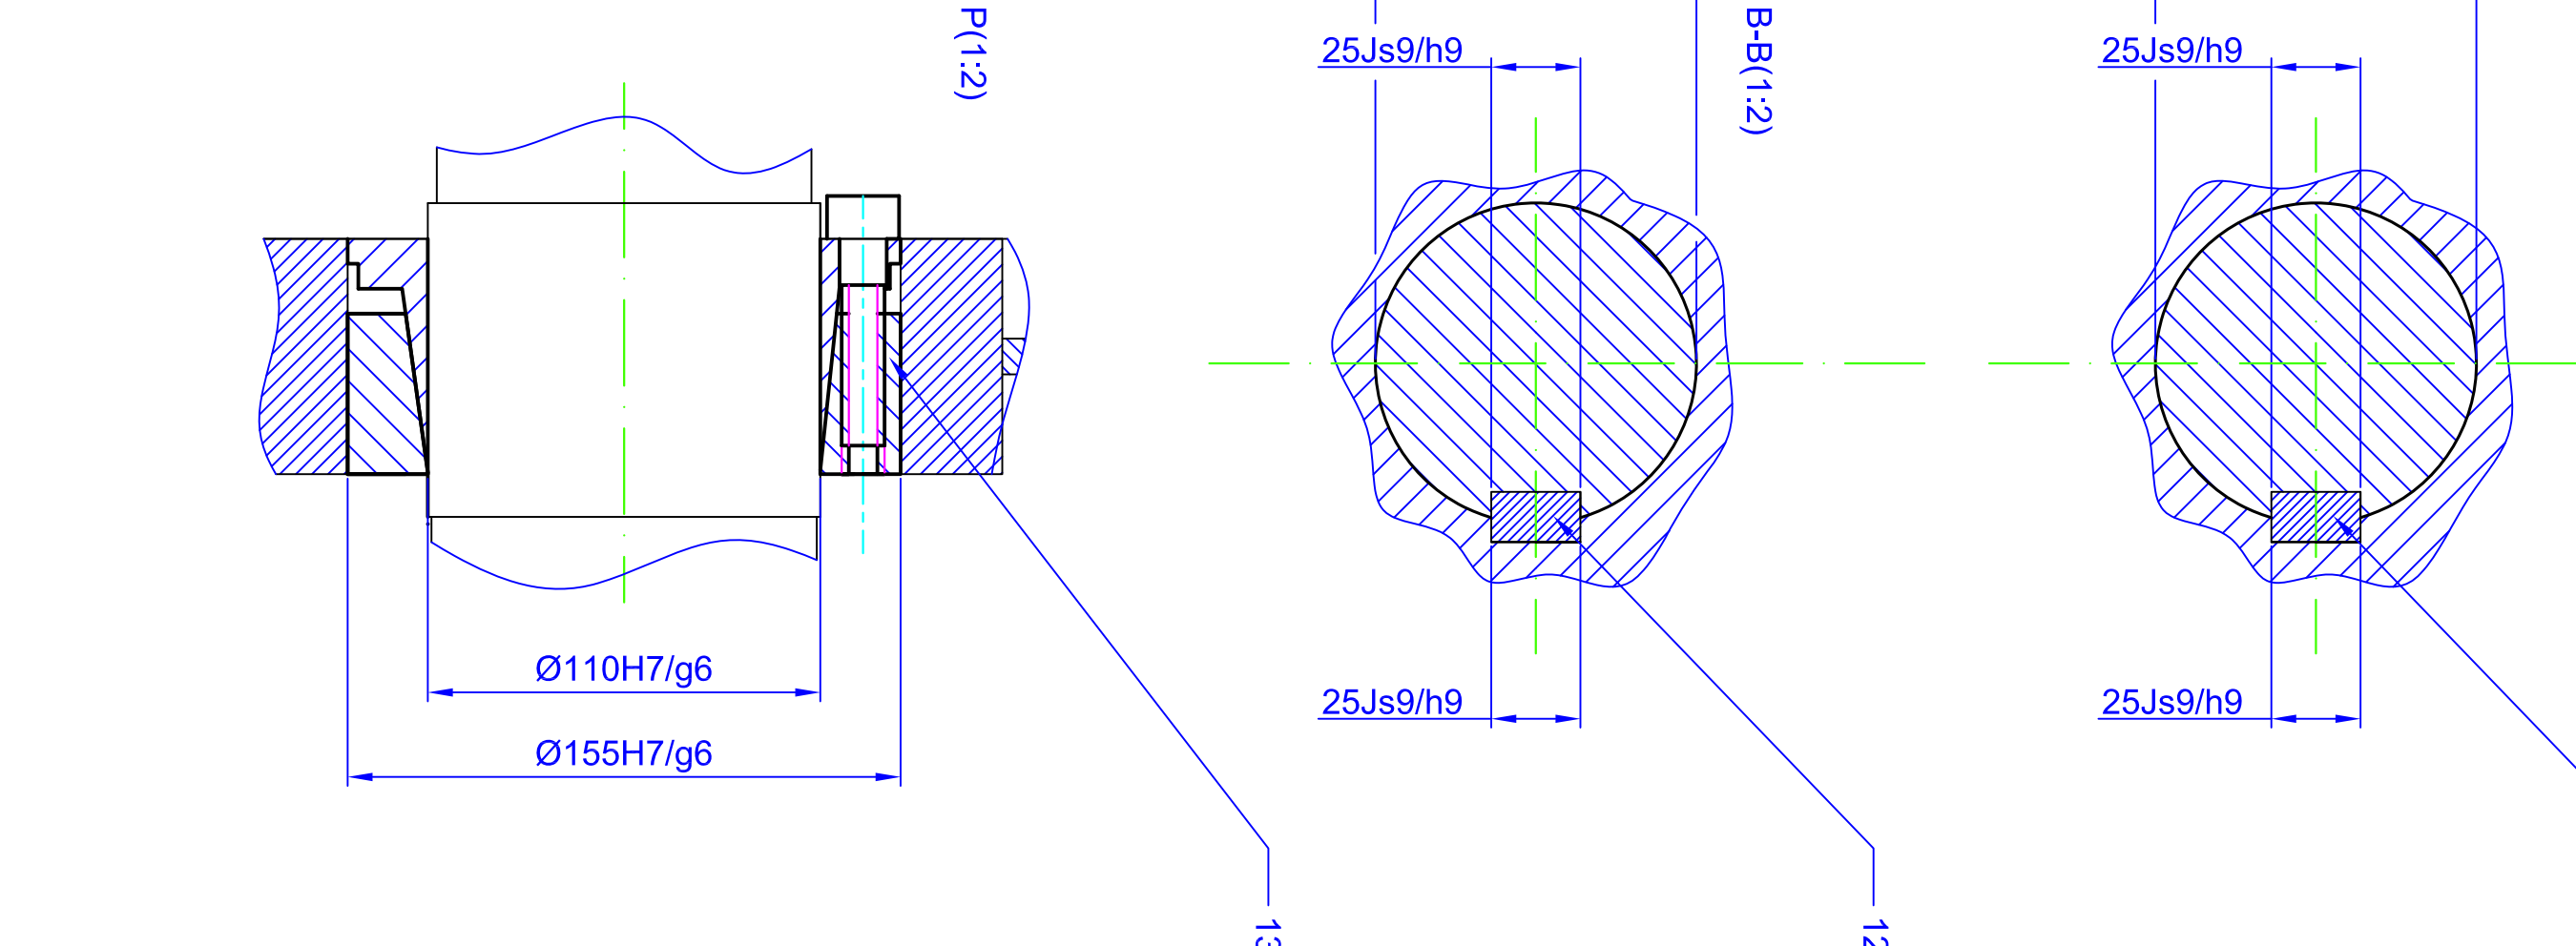

Rozstaw otworów pod śruby fundamentowe (1:20)

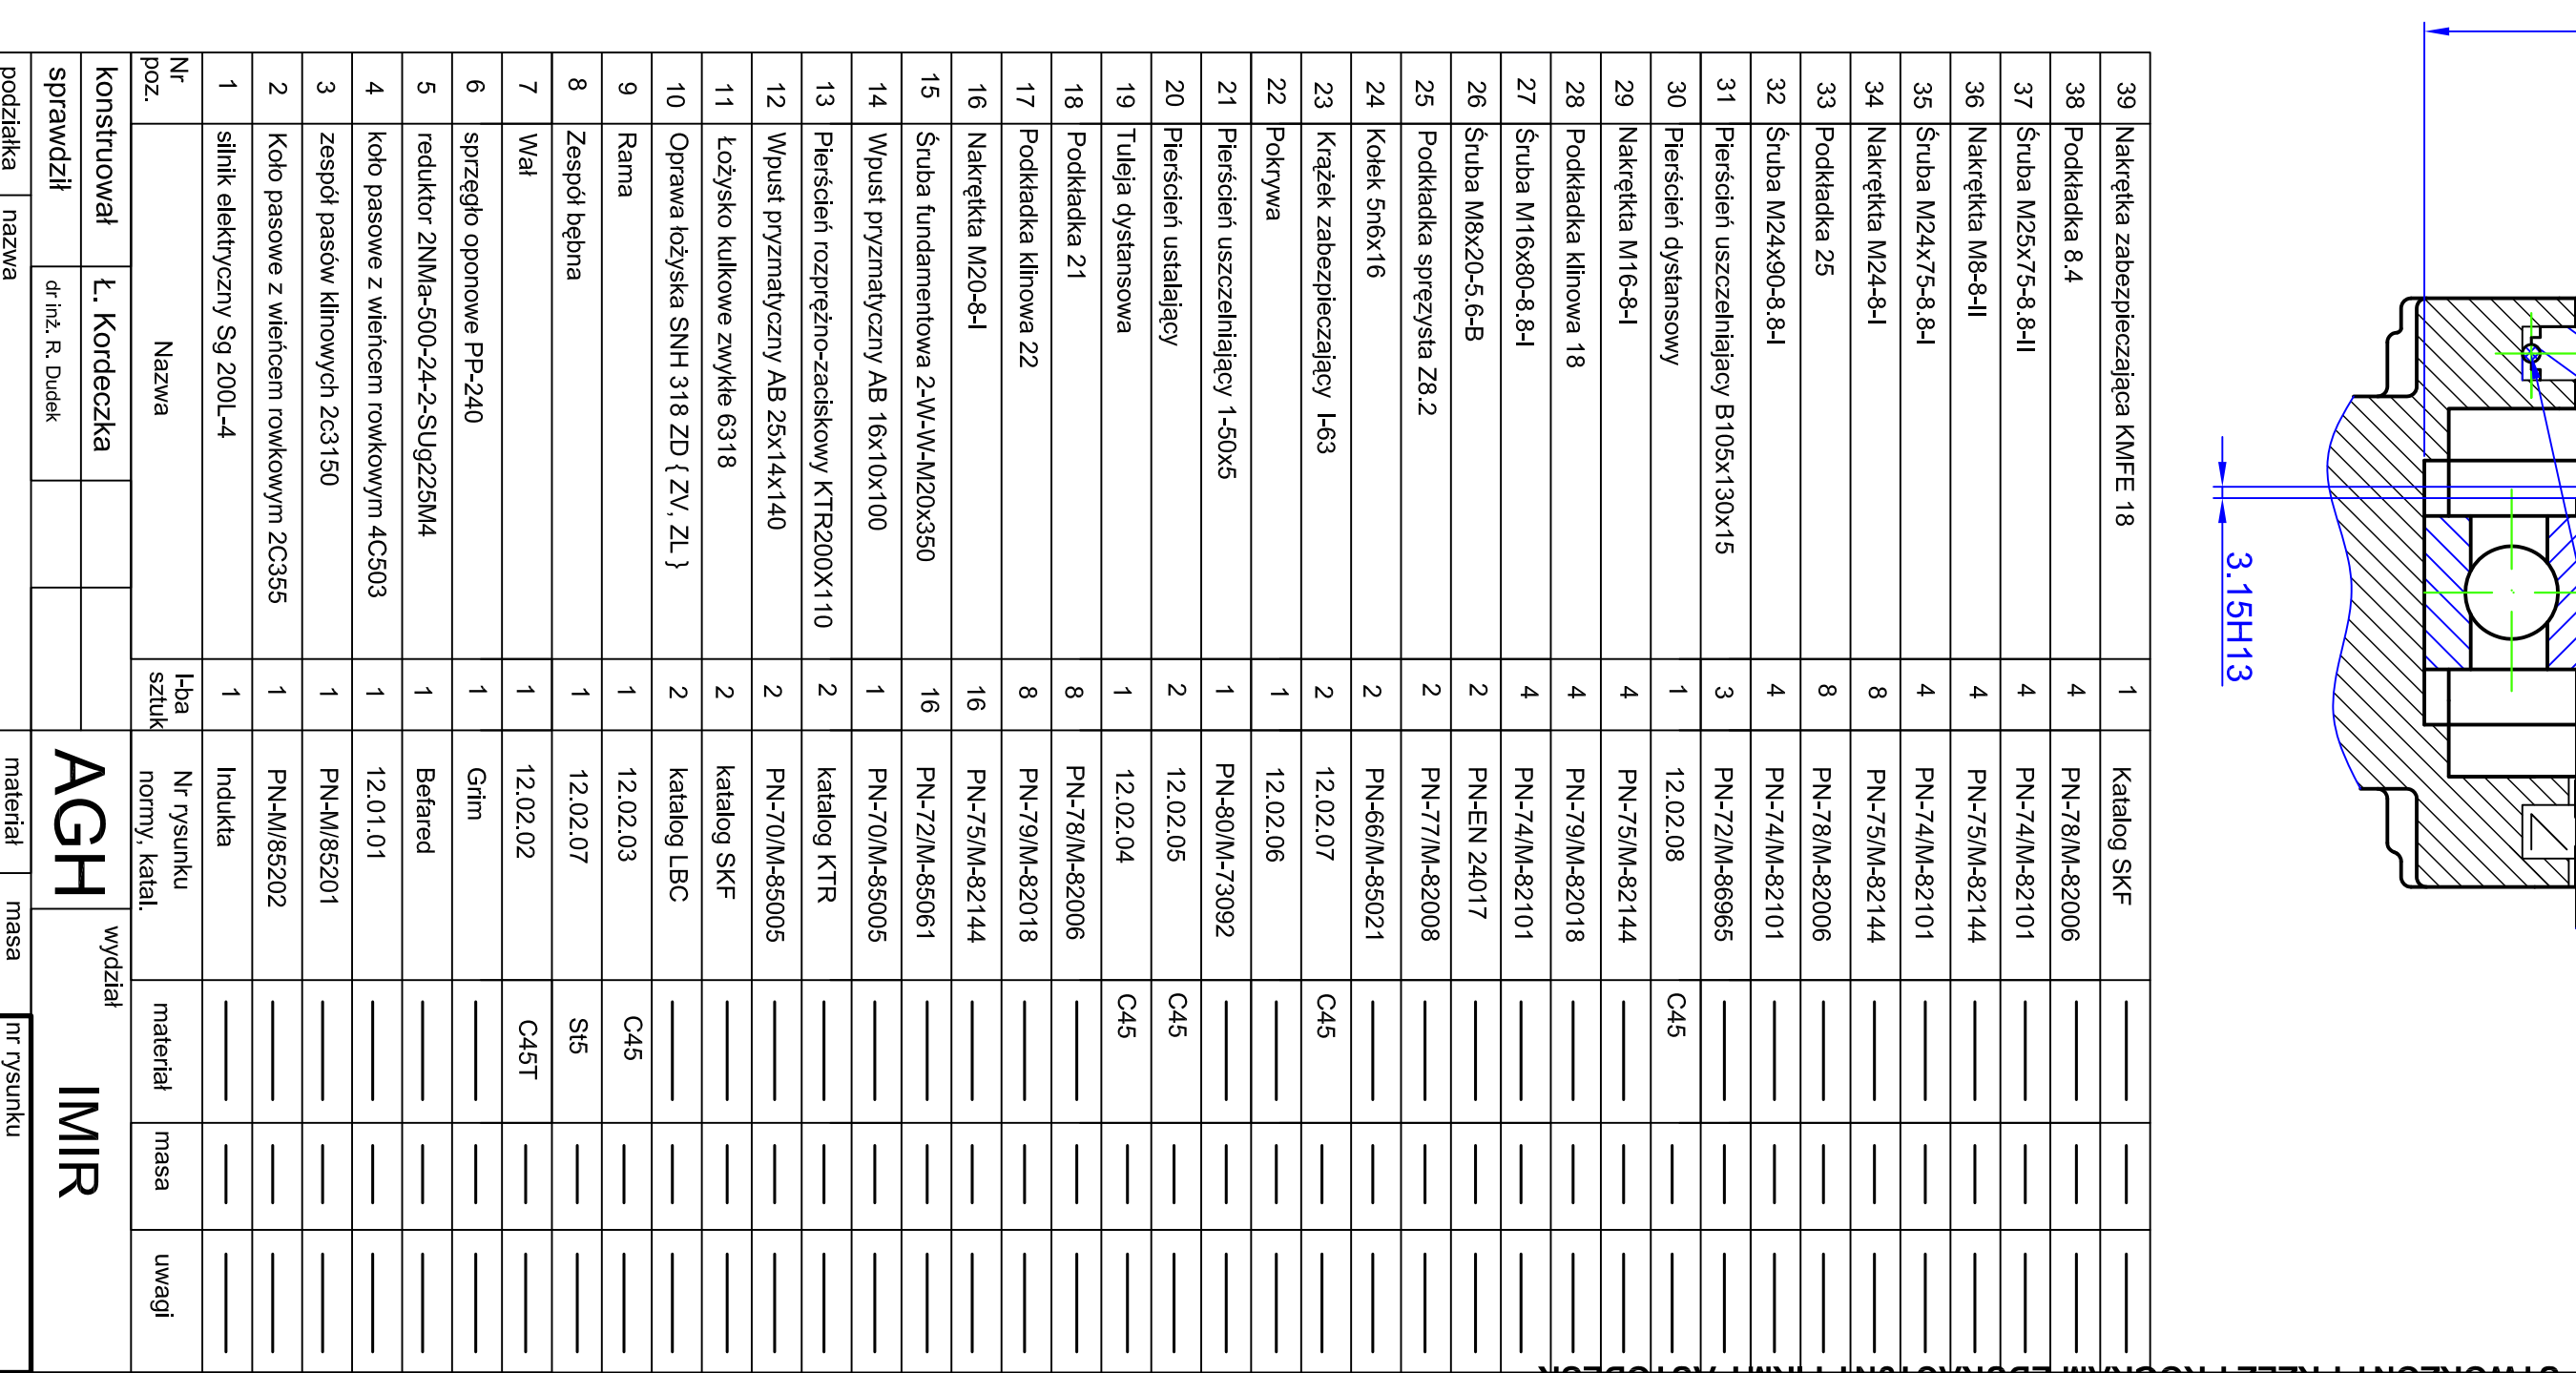

Rozstaw otworów pod śruby fundamentowe (1:20)