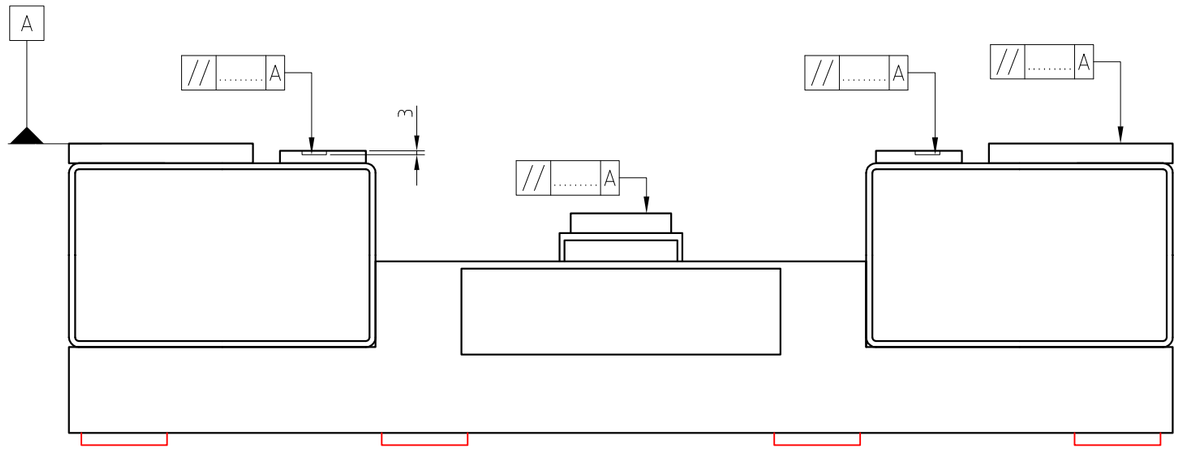

Uwaga:

1. Powierzchnie oznaczone "do splanowania" to powierzchnie blachy 16'ki w calosci przeznaczone do obrobki. Powierzchnie 470x150 musza lezec w jednej plaszczyznie. Powierzchnie 135x82 oraz 100x85 musza lezec w jednej plaszczyznie. Wzajemna konkretna odleglosc miedzy parami tych powierzchni nie jest okreslona (jaka wyjdzie)
2. Rowki oznaczone linia kreskowana o szer. 20, dl 1020 oraz glebokosci 3mm moga byc szersze, wazna jest ich boczna powierzchnia do ktorej bedzie bazowanie.
3. Dna obu rowkow szer. 20mm musza byc w tej samej plaszczyznie. Odleglosc tej plaszczyzny od pozostalych nie jest okreslona (jaka wyjdzie).
4. Kolorem czerwonym oznczono nie istniejace jeszcze, mozliwe do przyspawania blachy gdyby byly potrzebne do zamocowania konstrukcji

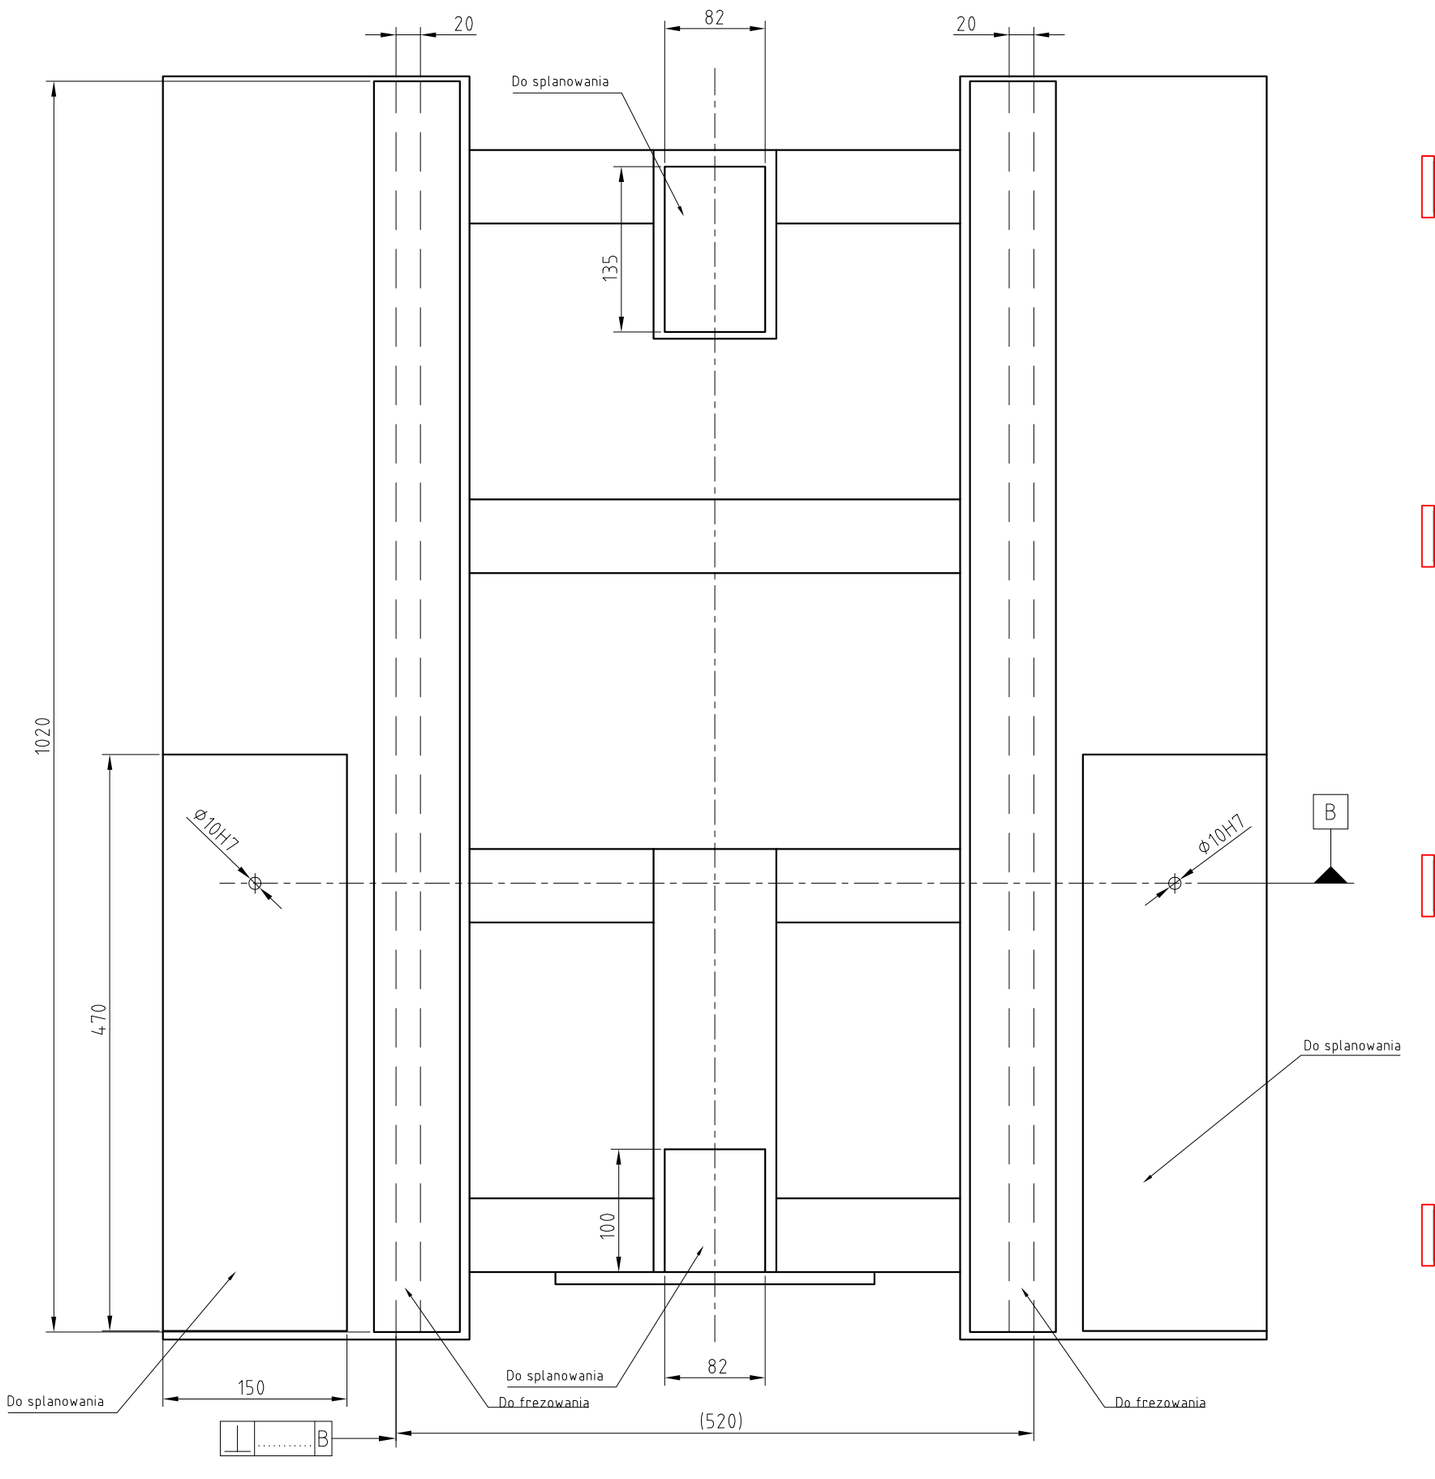

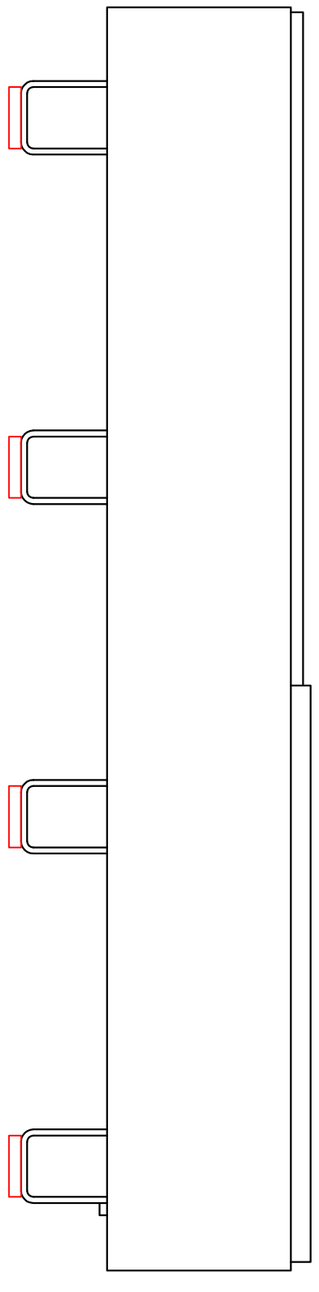

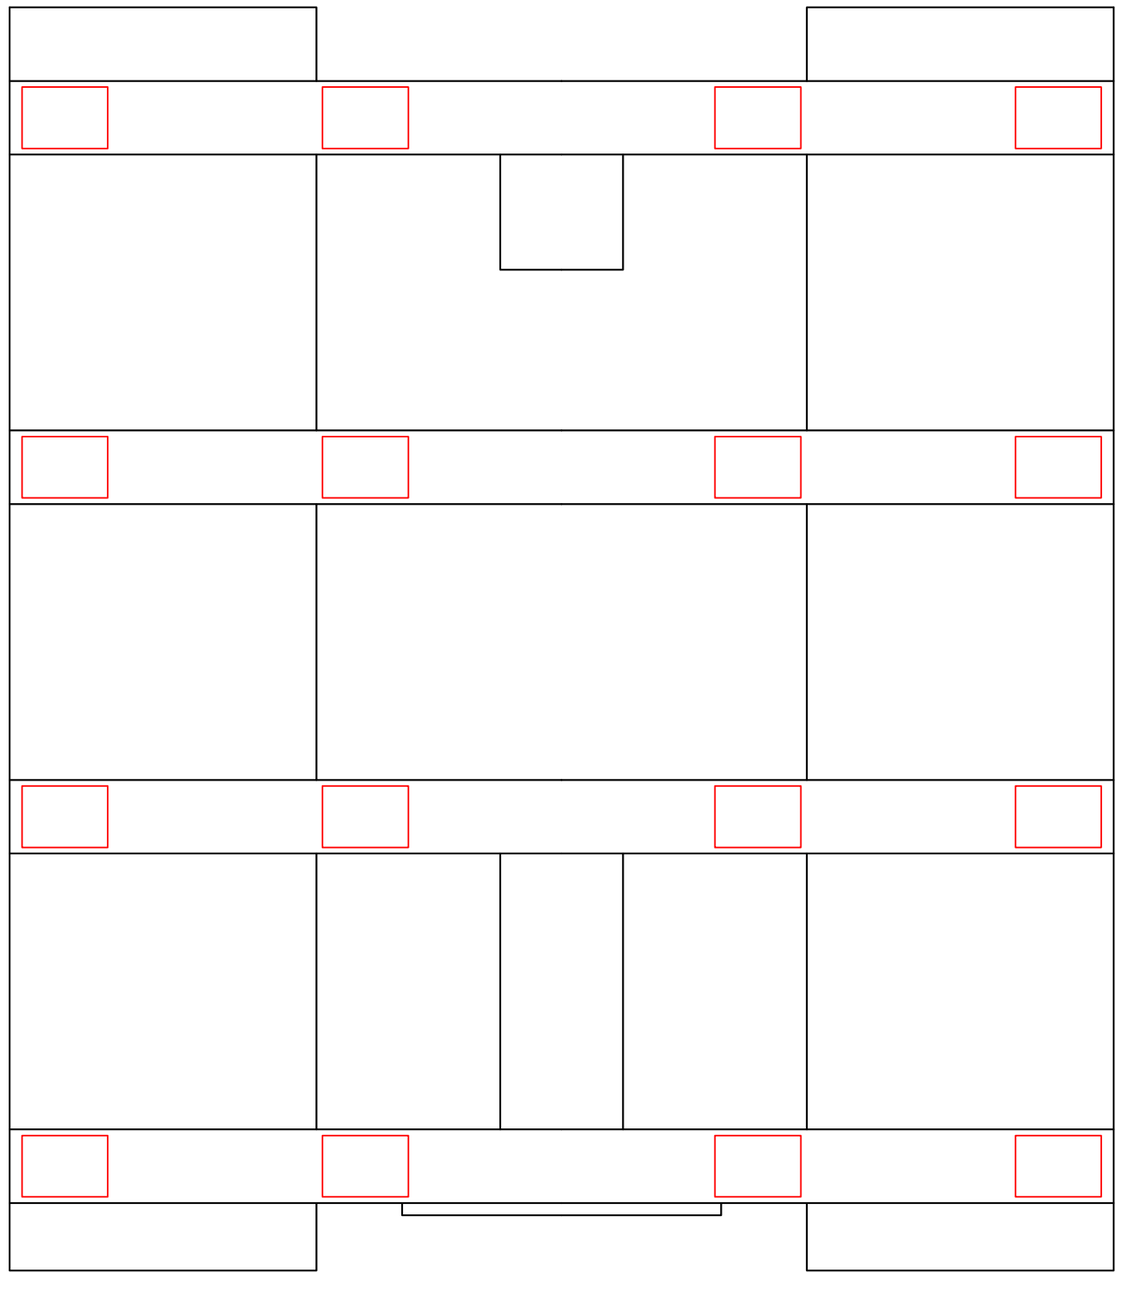

Konstruował					
Sprawdził					
Podziałka 1:5	Nazwa Rama spawana 1			Materiał ——	Masa ok. 138kg

Nr rysunku 12.00.01